Construction d'un Batiment communal Multi services

Commune Le Val David

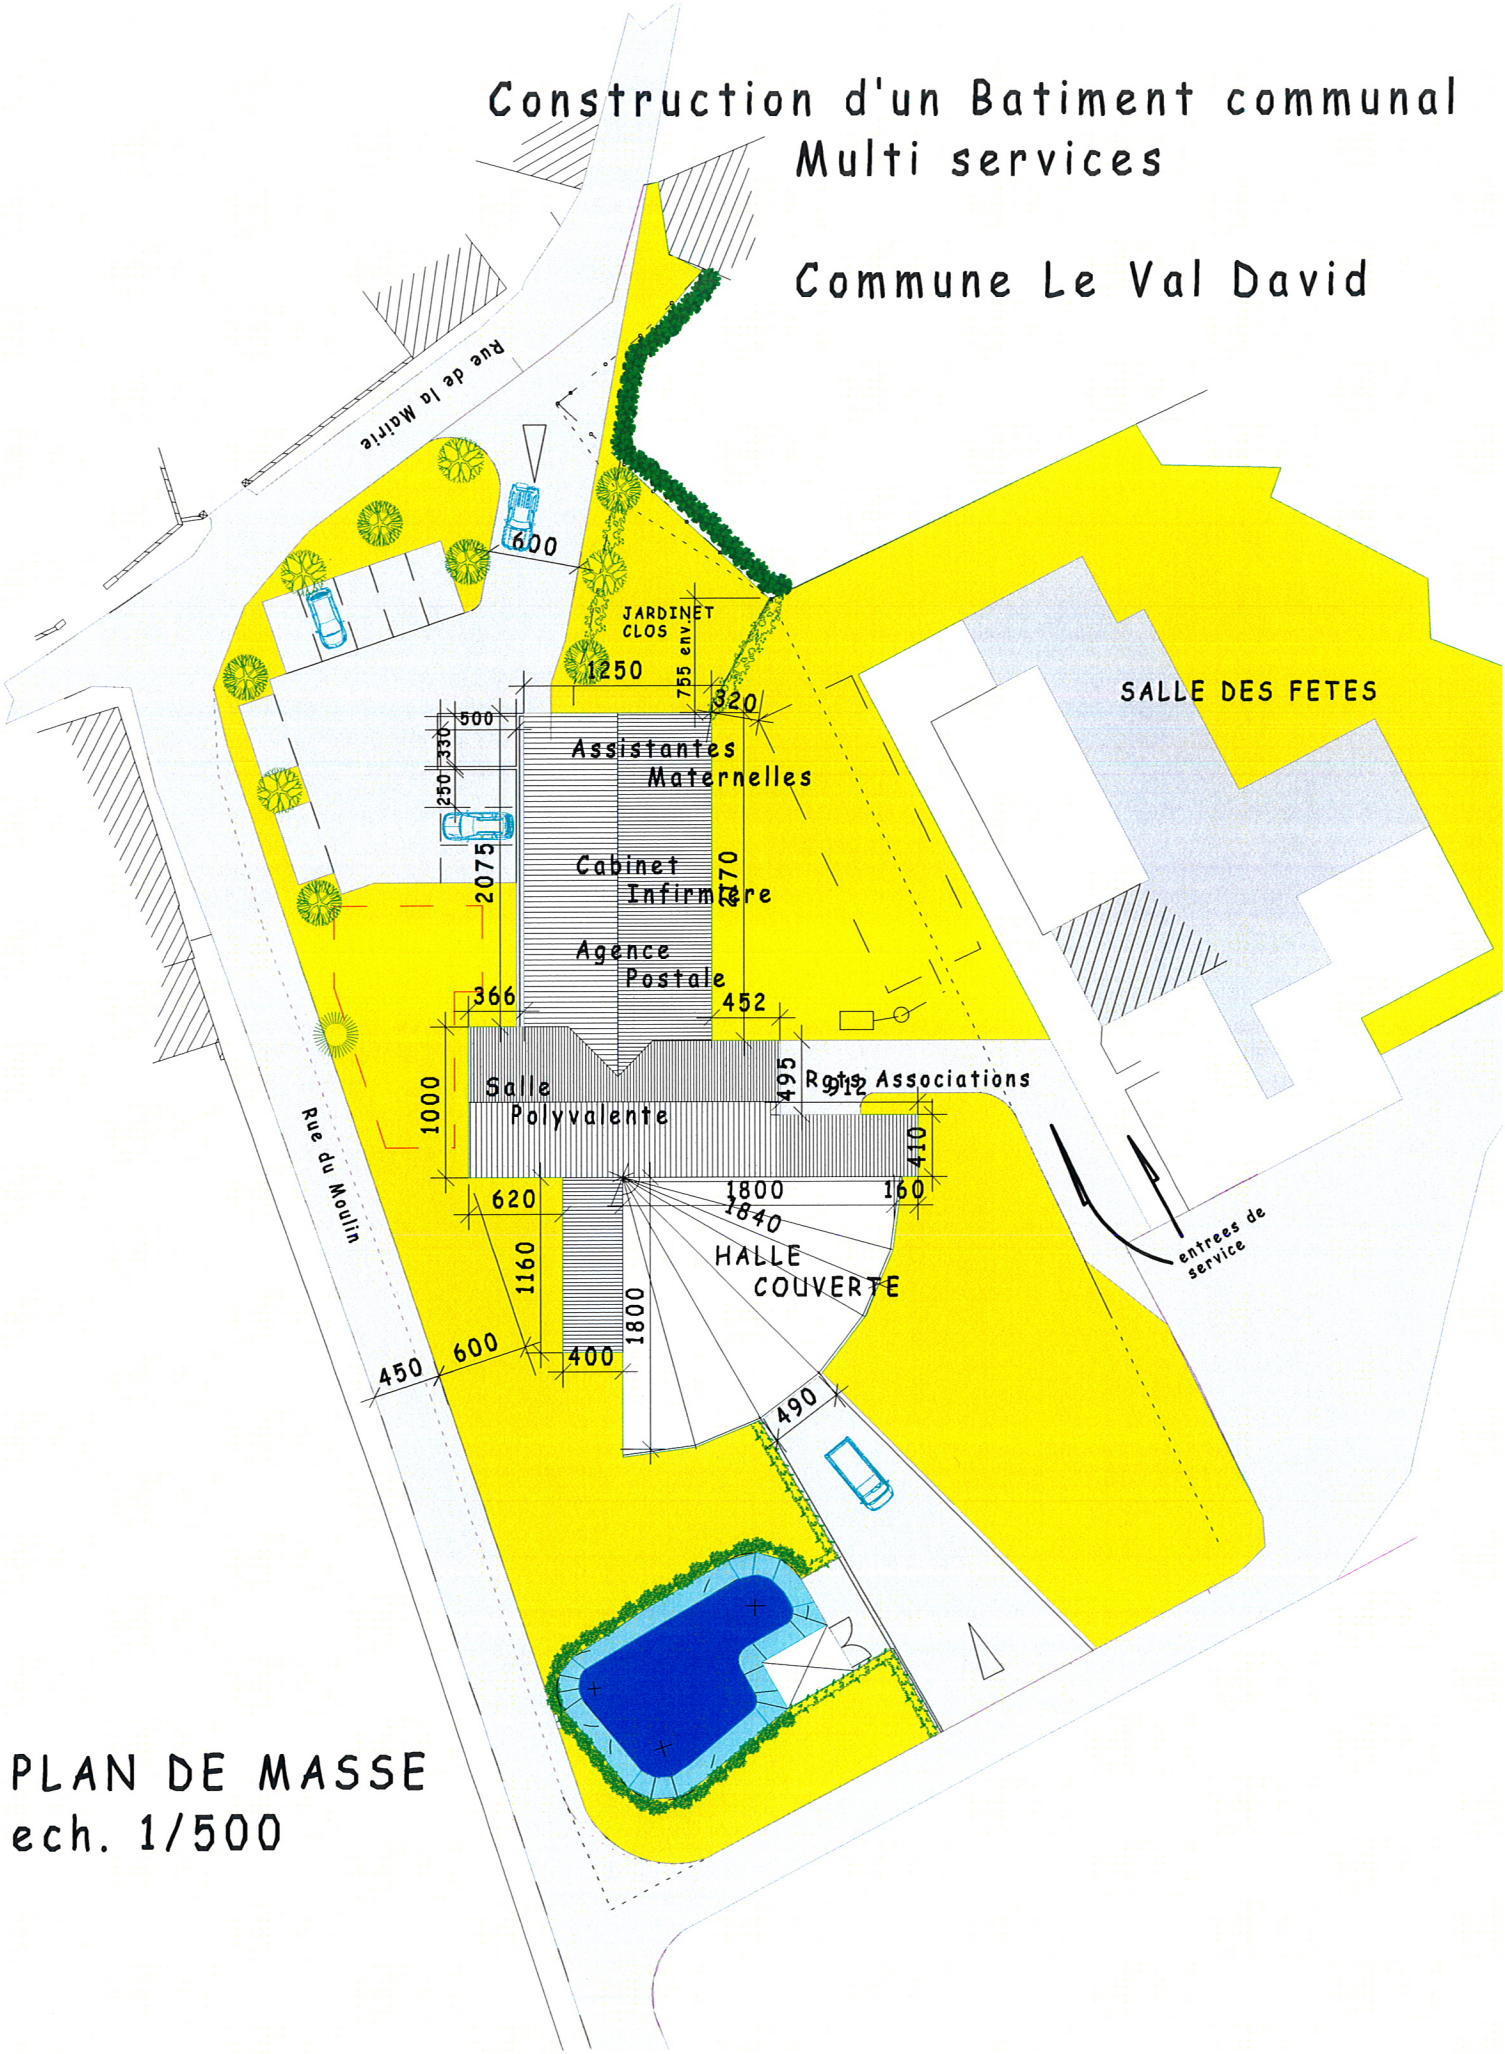

PLAN DE MASSE
ech. 1/500